



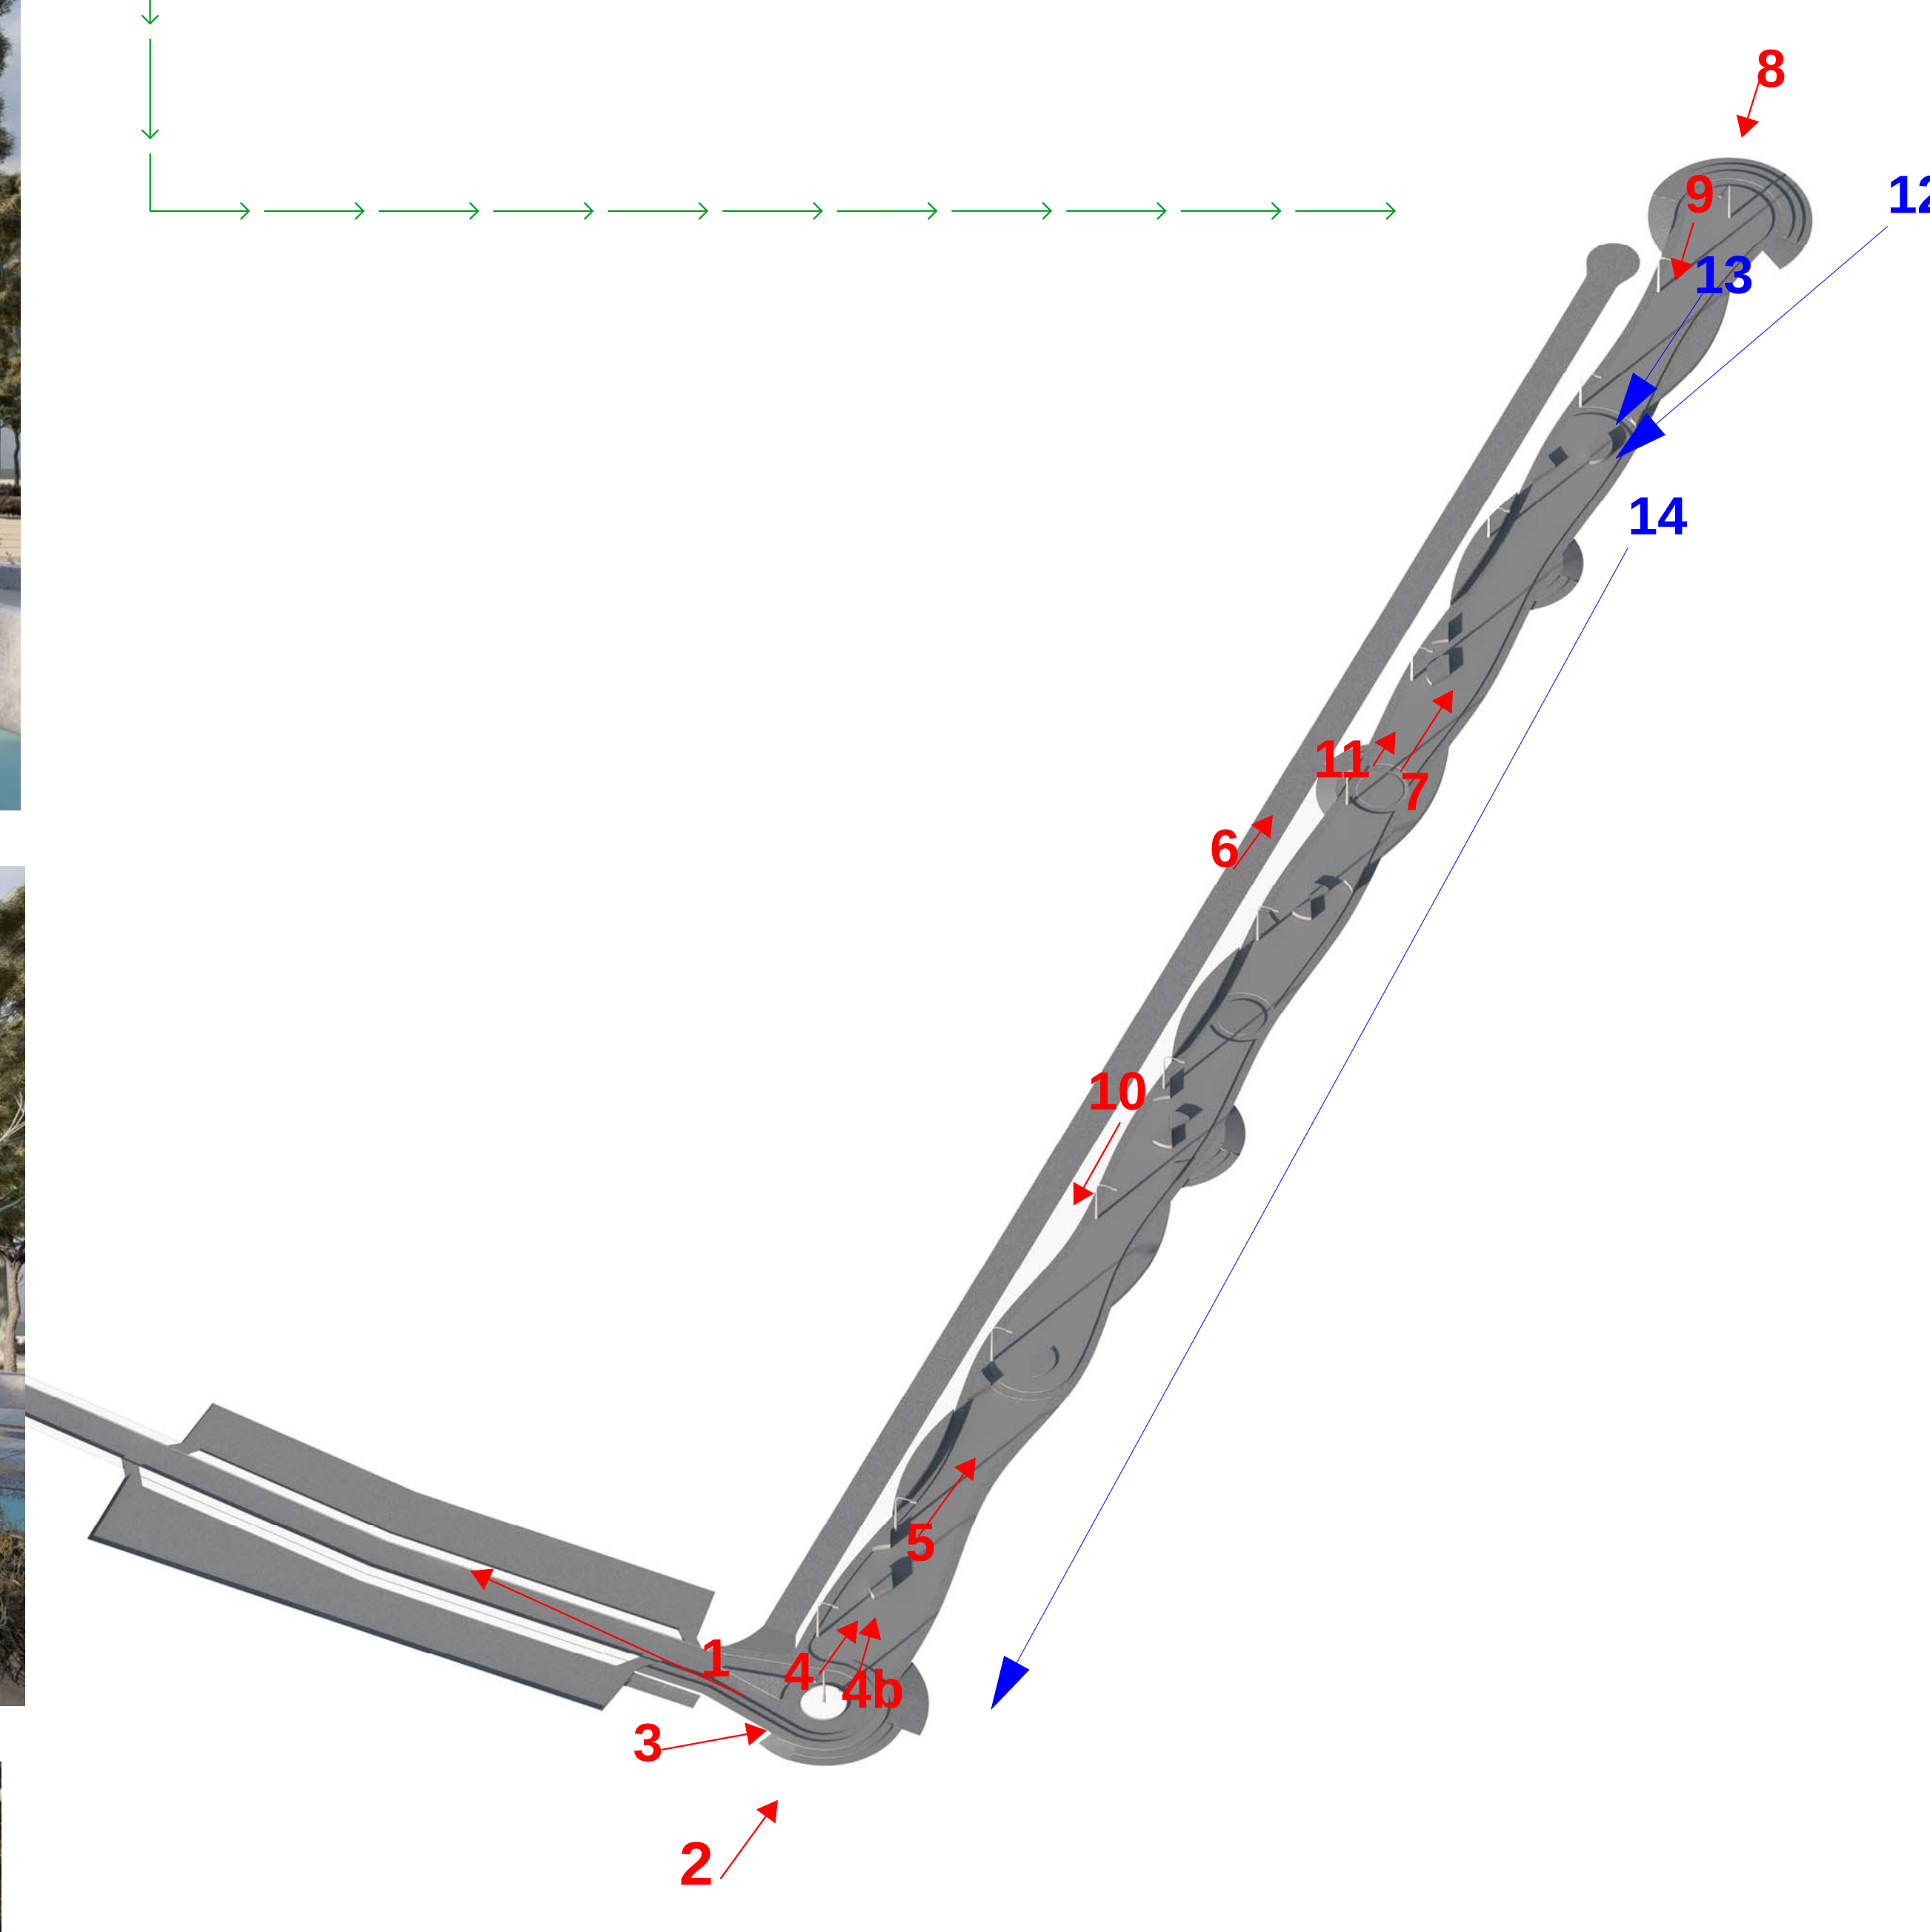

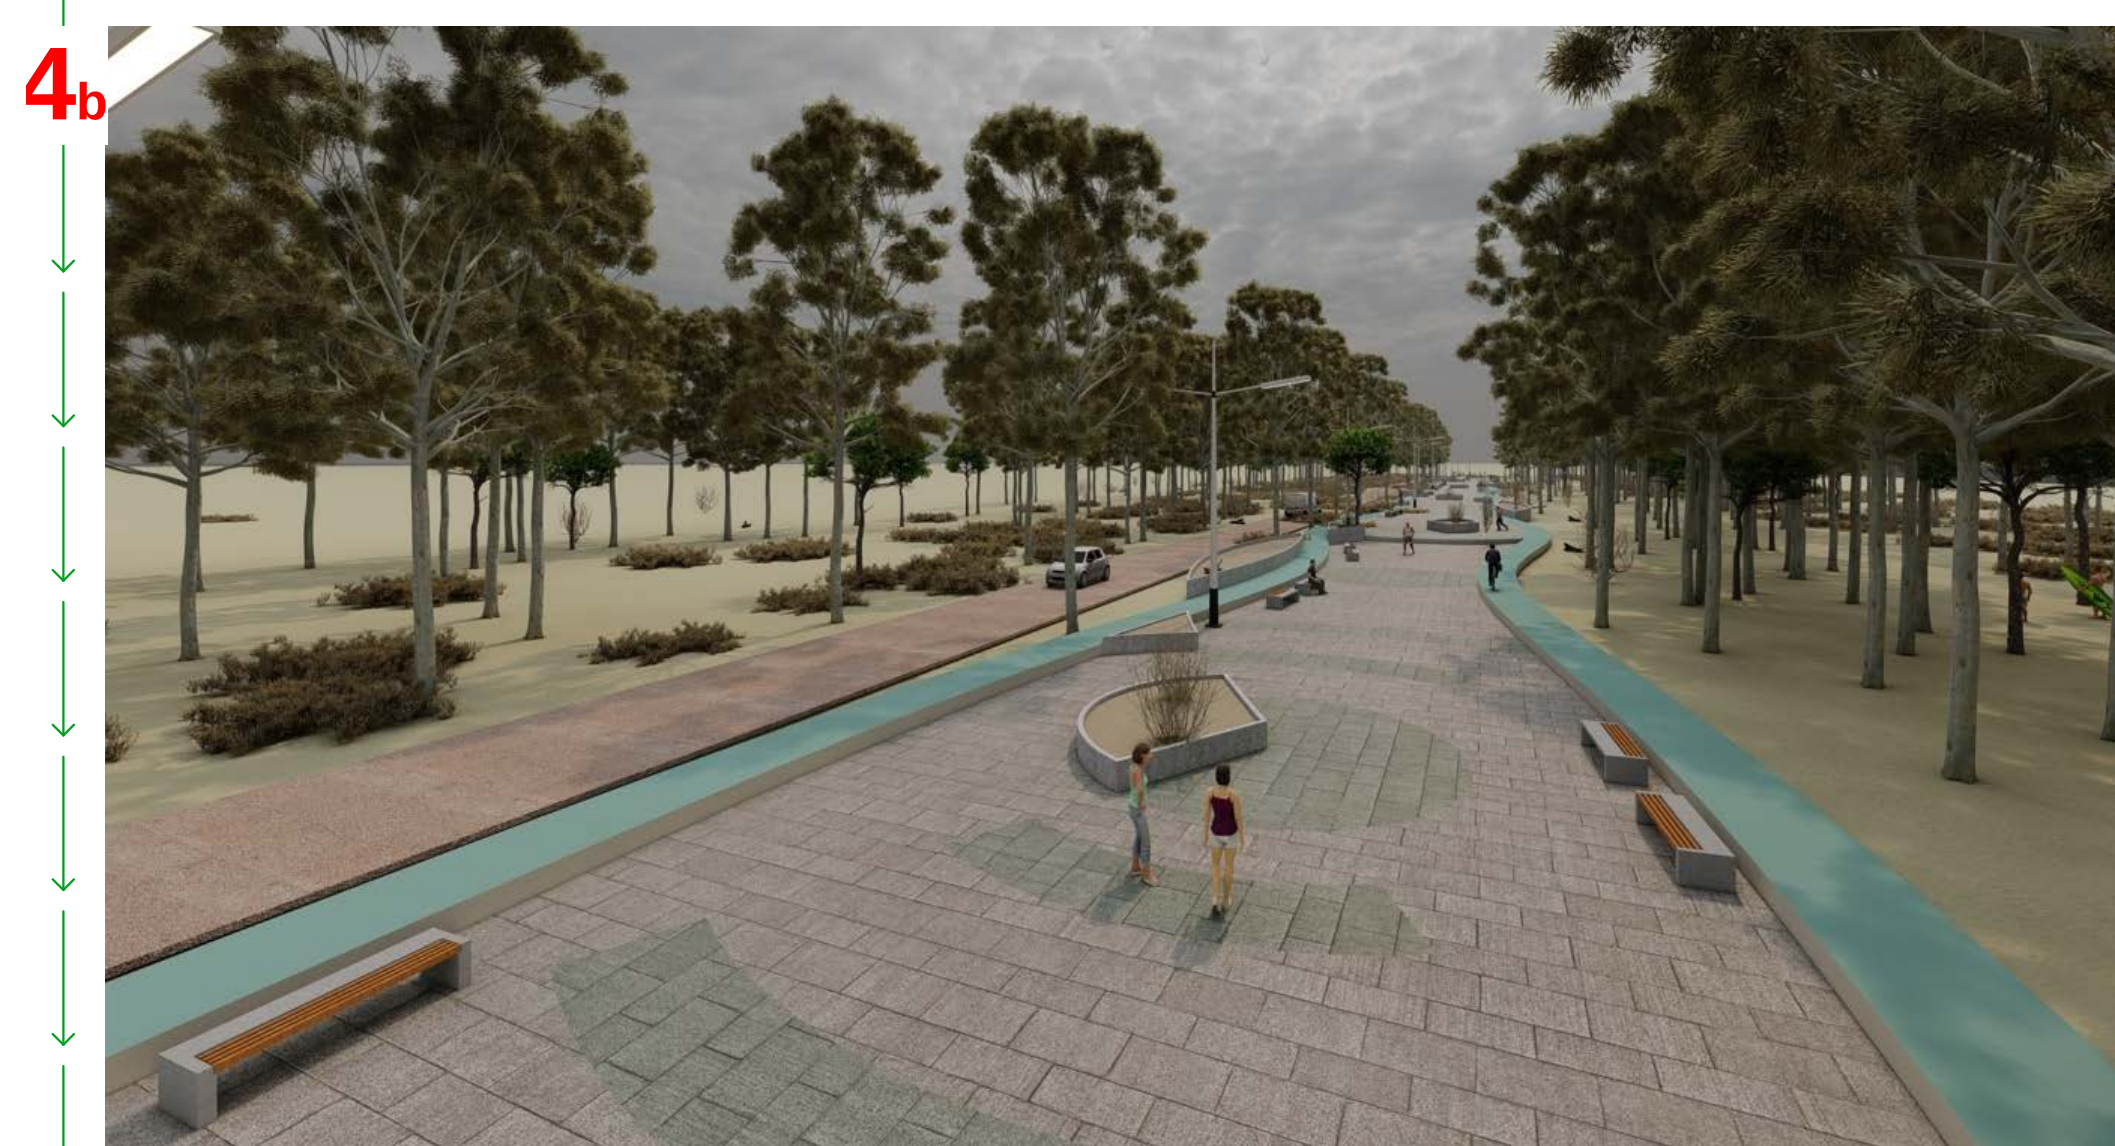

COMUNE DI SIMERI CRICHI
PROVINCIA DI CATANZARO

Oggetto:
Realizzazione del Lungomare 1 in località Simeri Mare

Descrizione:
Realizzazione del Lungomare, parcheggi e Strada di collegamento in località Simeri Mare.



Località: Località Simeri Mare, Simeri Crichi (CZ) ITALIA

Elaborato Grafico:
Rendering
Fotoinserimento

TAVOLA
4

SCALA

Tecnico:
RUP Ing. Pasquale Barbuto

Supporto al cad:
Ing. Luigi Riccelli

Protocollo:

Committente:
Comune di Simeri Crichi

Data
settembre/2020

Luogo
Simeri Crichi

E' VIETATA LA DIFFUSIONE E LA RIPRODUZIONE ANCHE PARZIALE DI QUESTO ELABORATO SENZA PREVA AUTORIZZAZIONE DEL PROGETTISTA

